

# Anhang I: Übersicht Projektgebiet Flywaldstrasse

22.209.13 Unwetterschaden Ortsgemeinde Weesen



0 200 400 m

1:20'000

Format: A4

Akten-Nr: 1.3.1

Projektphase: Projektierung

Gezeichnet: 20.09.2022


Verändert: 20.09.2022

### Copyrights:

XY Geodaten: ©

Rasterdaten: LK 25 © swisstopo

Restliche Geodaten: © Ammann Ingenieurbüro, Eschenbach.

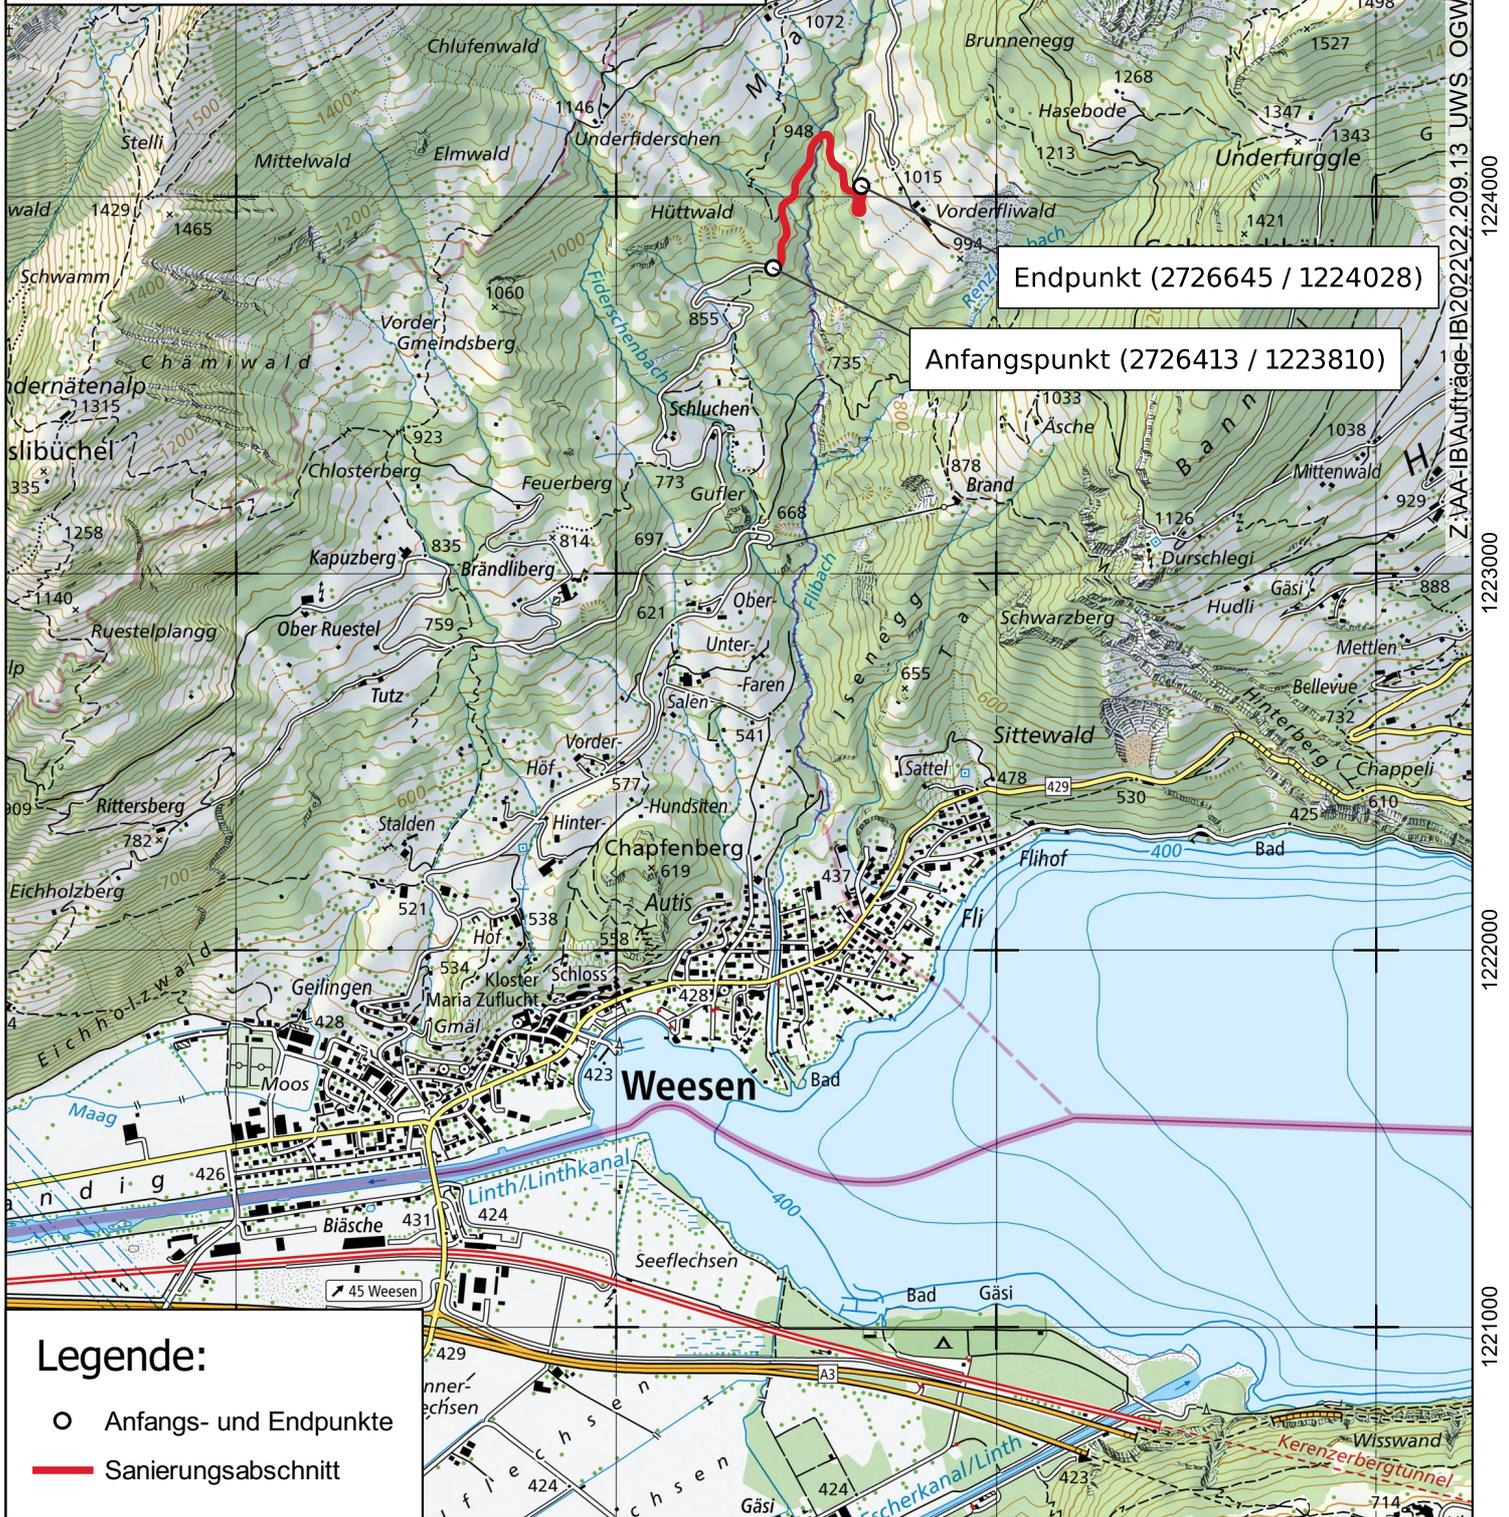

Endpunkt (2726645 / 1224028)

Anfangspunkt (2726413 / 1223810)

### Legende:

- Anfangs- und Endpunkte
- Sanierungsabschnitt

2725000 2726000 2727000 2728000

1226000  
1225000  
1224000  
1223000  
1222000  
1221000