Politische Gemeinde Weesen

Merkblatt

Kanalisationsplan (Muster)

Weesen, 5. Januar 2024

Der Kanalisationsplan muss mit einem aktuellen Werkleitungskataster hinterlegt werden. Die Leitungen sind farblich nach Abwasserart zu unterscheiden. Hilfreich sind auch Angaben wie neu, bestehende und Abbruch oder schon erstellt. Alle Anlageteile sind im Plan zu beschriften.

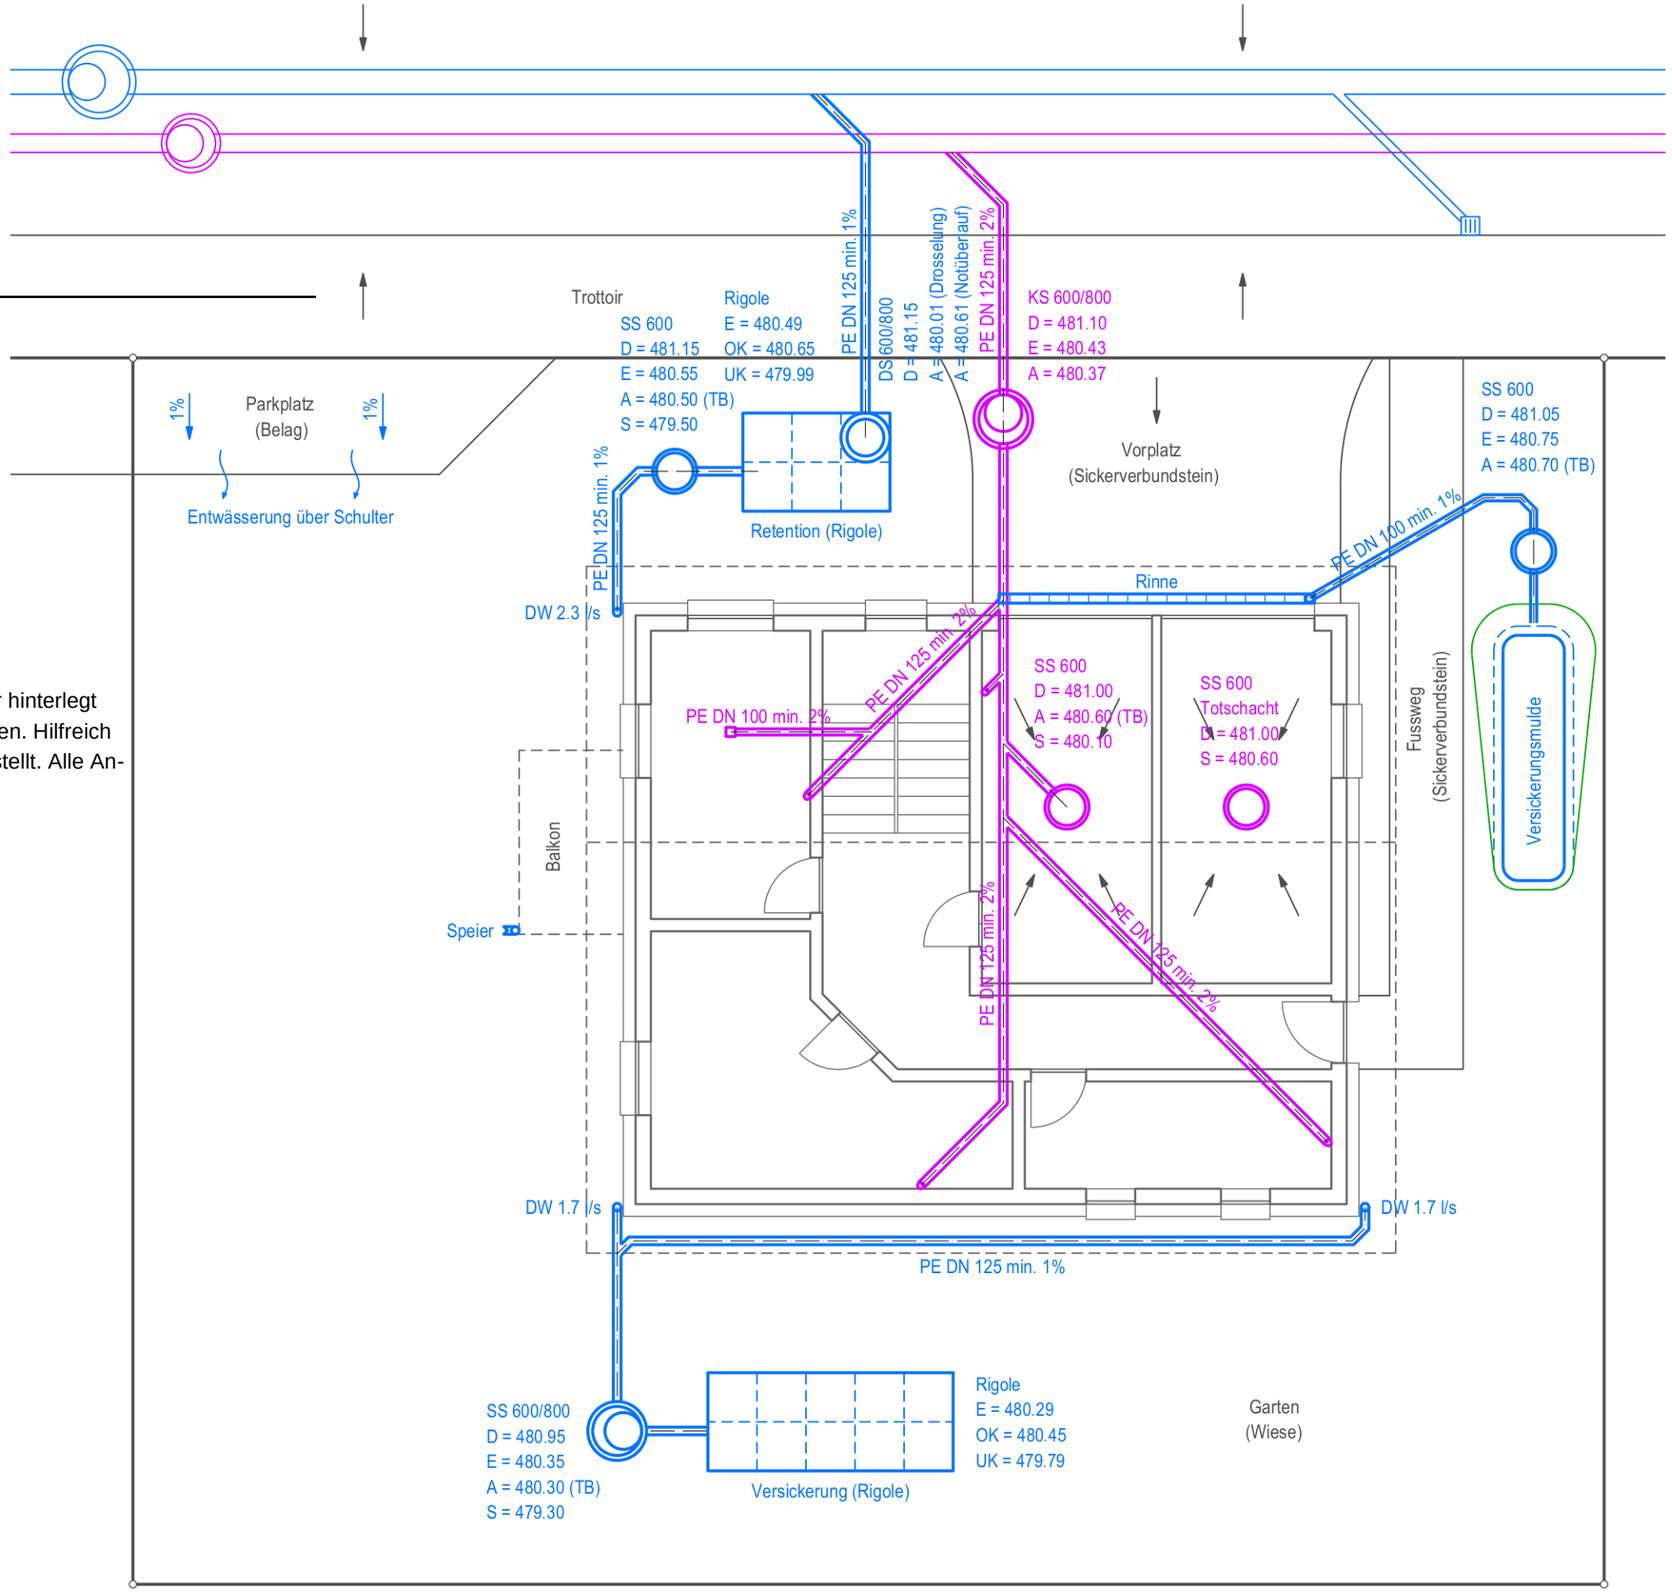

Bei Fragen melden Sie sich bei der Fachstelle für Abwasserkontrolle,
Telefon 055 451 27 74 oder beim Bausekretariat Weesen, Telefon 058 228 76 06.